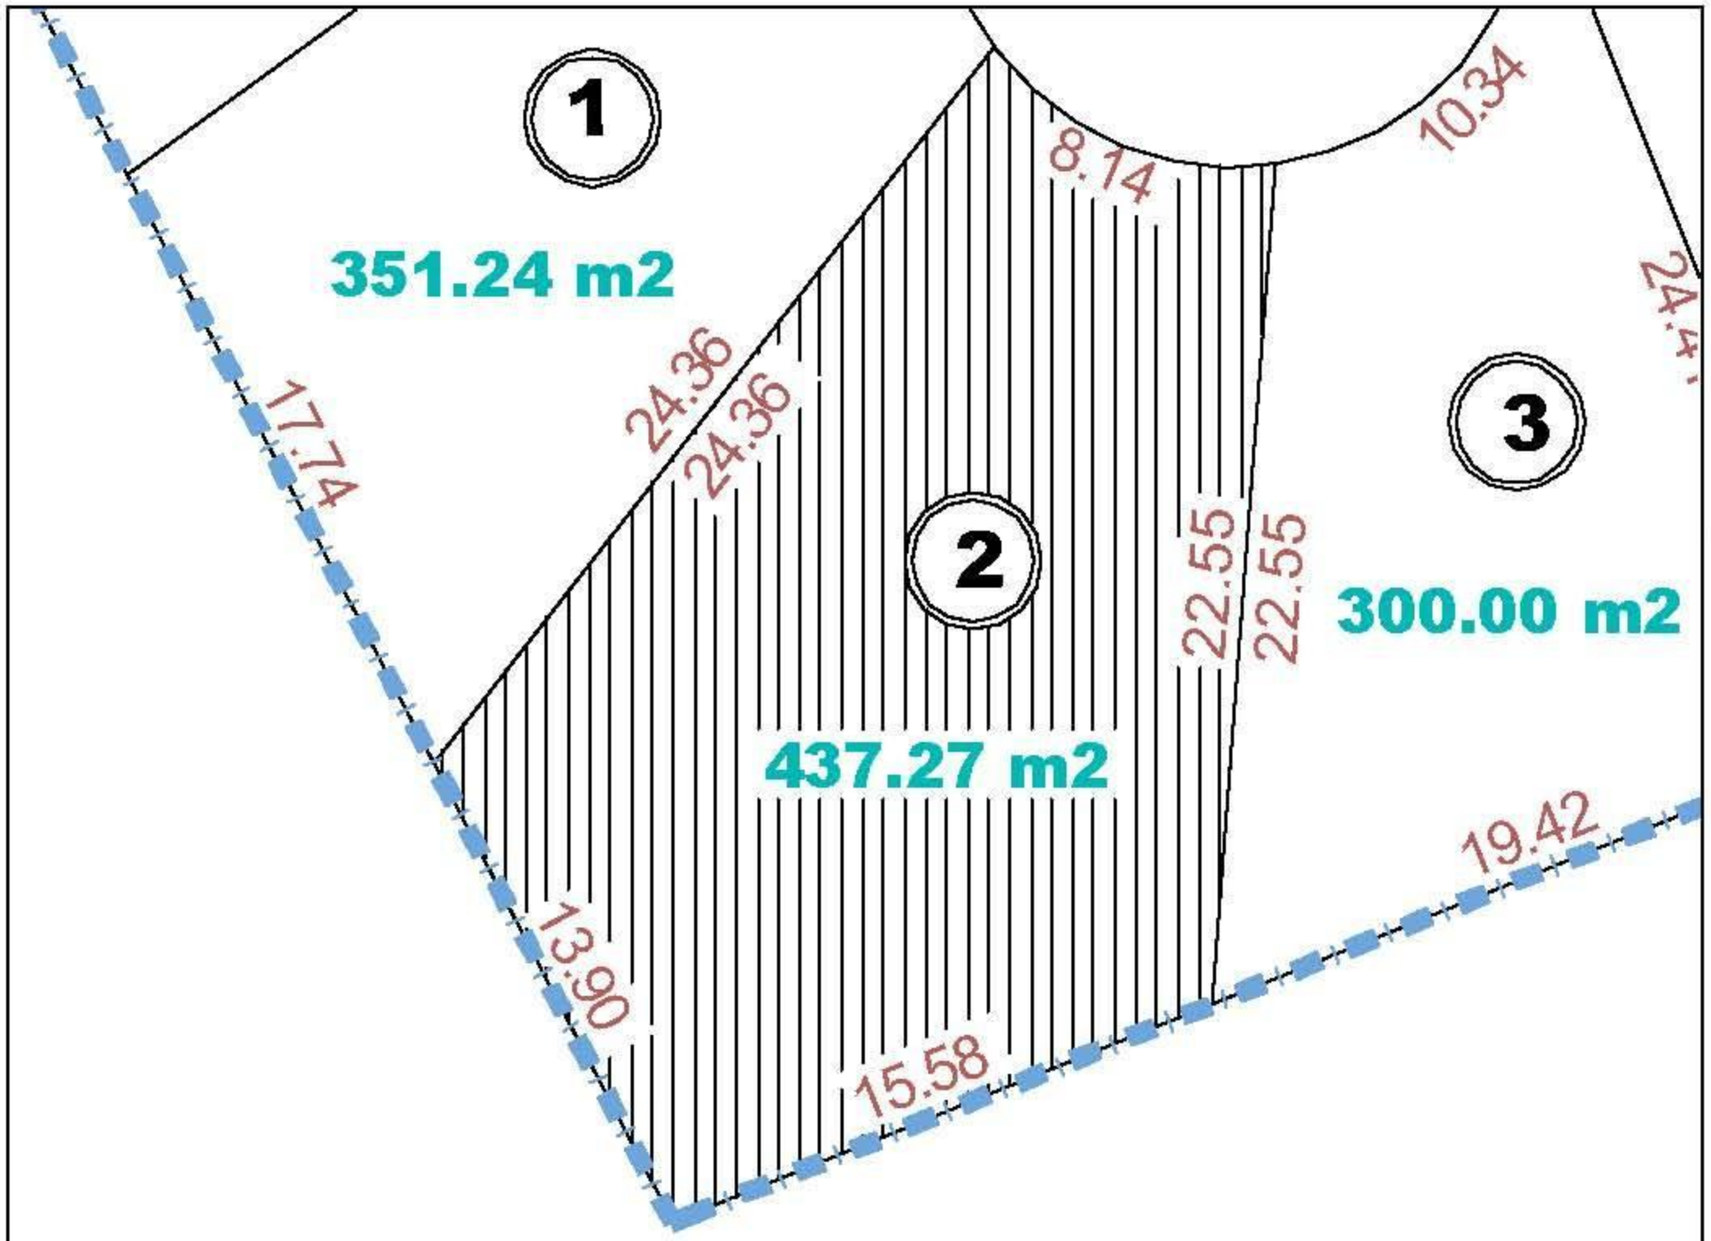

DTC Construcciones

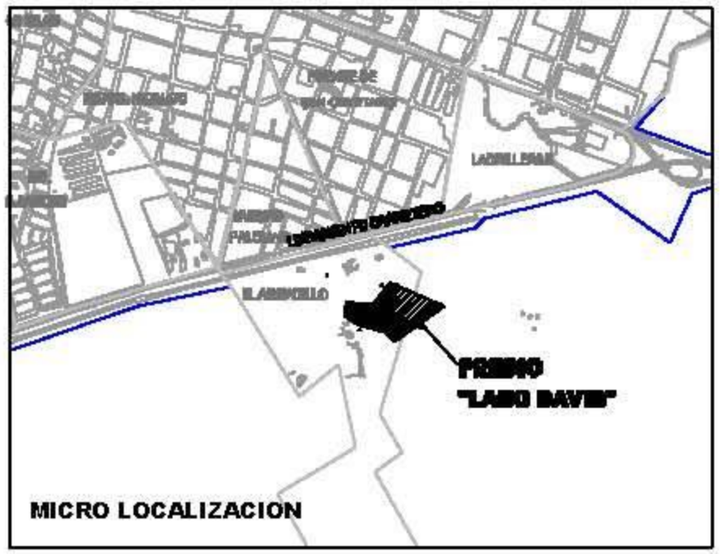

CONDOMINIO: LAGO DAVID **DOMICILIO:** RANCHO EL "ARMADILLO" LIBRAMIENTO CARRETERO

UBICADO: TEPIC NAYARIT

NORTE

MANZANA: A

NO. LOTE: 2

AREA: 437.27 M2

FIRMA

COLINDANCIAS

AL NORTE	CON 8.14 MTS COLINDANDO CON VIALIDAD
AL ESTE	CON 22.55 MTS COLINDANDO CON LOTE 3
AL SURESTE	CON 15.58 MTS COLINDANDO CON PROPIEDAD PRIVADA
AL SUROESTE	CON 13.90 MTS COLINDANDO CON PROPIEDAD PRIVADA
AL NOROESTE	CON 24.36 MTS COLINDANDO CON LOTE 1

SERVIDUMBRES

LATERAL	NO APLICA
FRONTAL	5.00 MTS
POSTERIOR	5.00 MTS

LOCALIZACION